

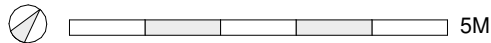


RZUT SKALA 1:100

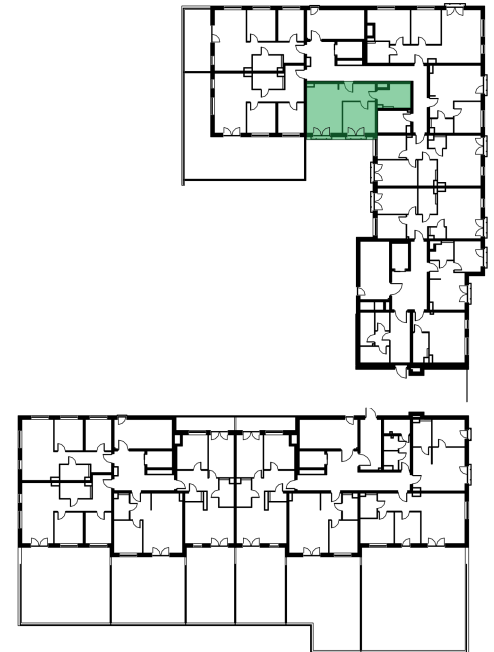

KONDYGNACJA 00

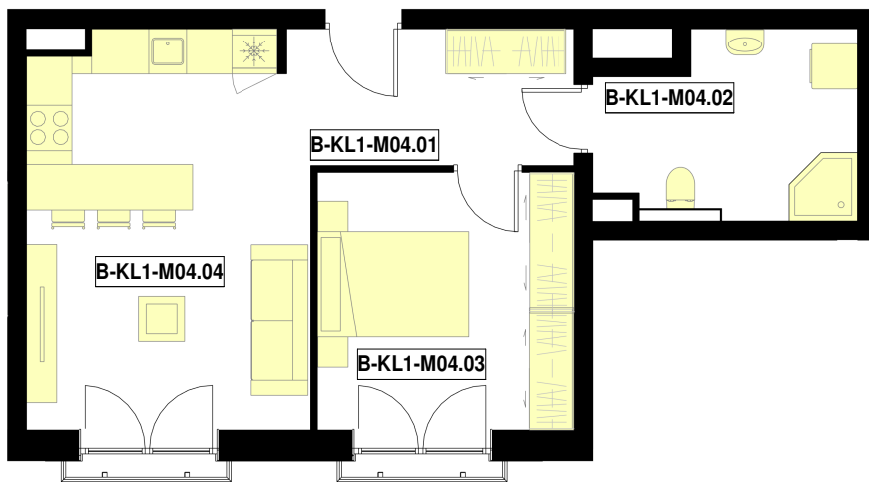

1. Aranżacja lokalu mieszkalnego przedstawiona na rzucie jest przykładowa. Niniejsza karta katalogowa opracowana została na podstawie projektu budowlanego. W toku dalszego projektowania lub zmian lokalatorskich mogą nastąpić zmiany w stosunku do informacji zawartych w karcie katalogowej, w szczególności w układzie pomieszczeń, usytuowaniu elementów nadających się do demontażu takich jak np. ścianki działowe. 2. Powierzchnia użytkowa lokalu określona jest na podstawie rozporządzenia Ministra Transportu, Budownictwa i Gospodarki Morskiej z dnia 25.04.2012r. w sprawie szczegółowego zakresu i formy projektu budowlanego oraz z uwzględnieniem treści Polskiej Normy PN-ISO 9836:1997. 3. Powierzchnie są obliczane w świetle pionowych przegród w stanie wykonanym przy uwzględnieniu tynków na poziomie podłogi (bez uwzględniania listew przypodłogowych, progów, itp.) 4. Wymiary podane są dla przegród pionowych w stanie surowym. 5. Informacja na karcie nie stanowi oferty handlowej w rozumieniu art. 66 kodeksu cywilnego.

MIESZKANIE 04	
KLATKA	1
PIĘTRO	0
LICZBA POKOI	2
01 przedpokój	6.51 m <sup>2</sup>
02 łazienka	7.61 m <sup>2</sup>
03 sypialnia	11.59 m <sup>2</sup>
04 pokój z aneksem kuchennym	19.38 m <sup>2</sup>
SUMA	45.09 m <sup>2</sup>

