



RZUT SKALA 1:150

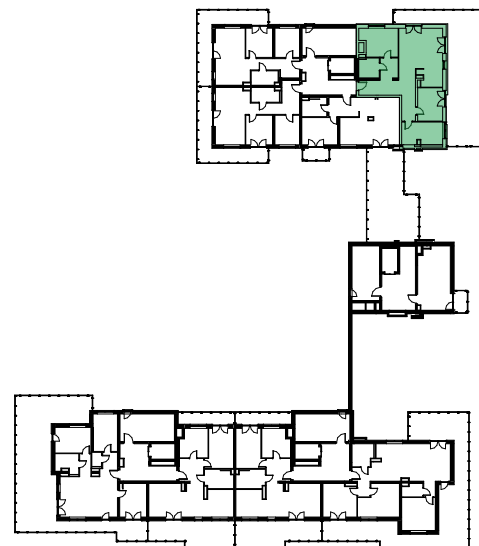

KONDYGNACJA 05

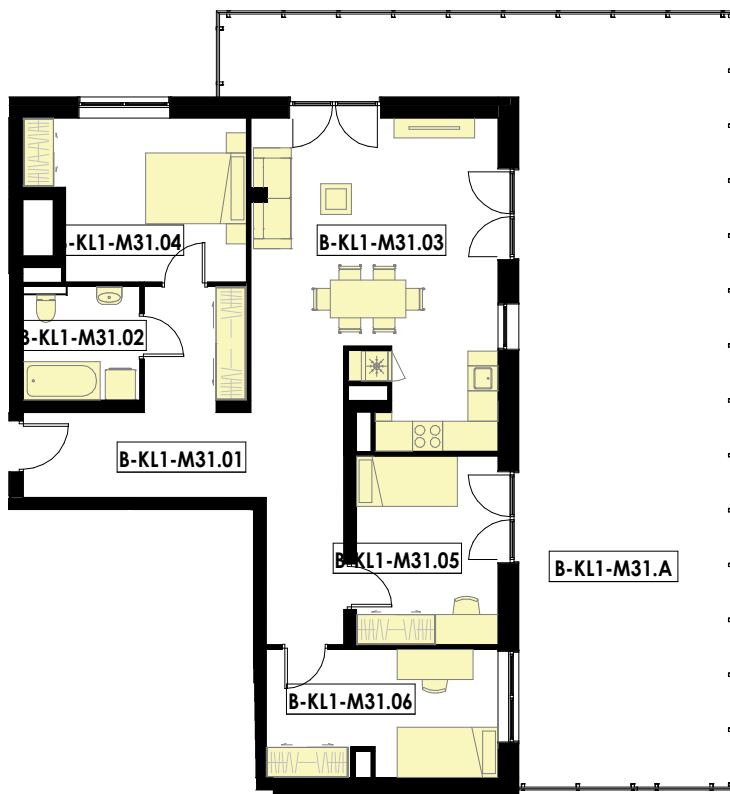

1. Aranżacja lokalu mieszkalnego przedstawiona na rzucie jest przykładowa. Niniejsza karta katalogowa opracowana została na podstawie projektu budowlanego. W toku dalszego projektowania lub zmian lokatorskich mogą nastąpić zmiany w stosunku do informacji zawartych w karcie katalogowej, w szczególności w układzie pomieszczeń, usytuowaniu elementów nadających się do demontażu takich jak np. ścianki działowe. 2. Powierzchnia użytkowa lokalu określona jest na podstawie rozporządzenia Ministra Transportu, Budownictwa i Gospodarki Morskiej z dnia 25.04.2012r. w sprawie szczegółowego zakresu i formy projektu budowlanego oraz z uwzględnieniem treści Polskiej Normy PN-ISO 9836:1997. 3. Powierzchnie są obliczane w świetle pionowych przegród w stanie wykonanym przy uwzględnieniu tynków na poziomie podłogi (bez uwzględniania listew przypodłogowych, progów, itp.) 4. Wymiary podane są dla przegród pionowych w stanie surowym. 5. Informacja na karcie nie stanowi oferty handlowej w rozumieniu art. 66 kodeksu cywilnego.

MIESZKANIE 31		
KLATKA		1
PIĘTRO		5
LICZBA POKOI		4
01	przedpokój	20.08 m ²
02	łazienka	5.05 m ²
03	pokój z aneksem kuchennym	29.82 m ²
04	sypialnia	12.82 m ²
05	pokój	10.52 m ²
06	pokój	11.42 m ²
SUMA		89.72 m ²
A	balkon	27.27 m ²



INWESTOR:

BIURO SPRZEDAŻY:
ADRES INWESTYCYJNY:
TELEFON:
E-MAIL:
STRONA WWW:

BOZ Development
Sp. z o.o. sp.k.

Geodetów 3, 35-326 Rzeszów
ul. Miła, Rzeszów
609 609 309; 605 652 553
mila@boz.pl
www.osiedle-mila.pl