
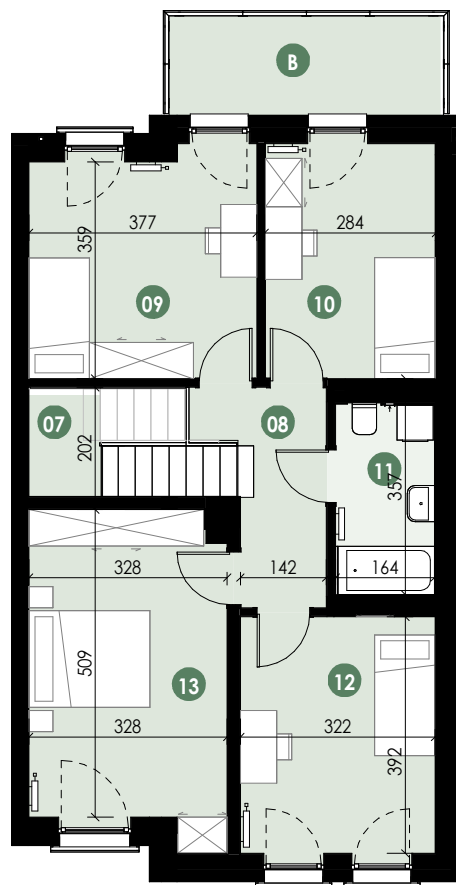


RZUT SKALA 1:125

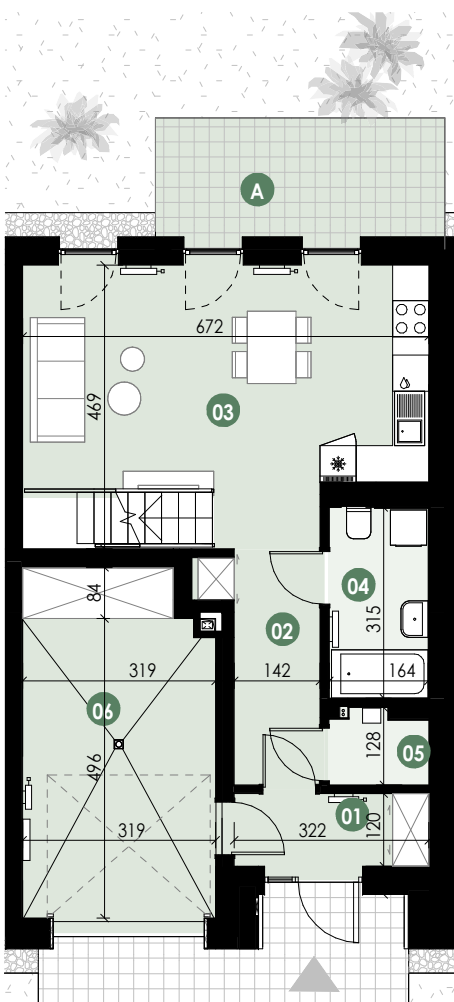

NR BUDYNKU: 21
 LICZBA POKOI: 5

PARTER	
01 PRZEDSIÓNEK	3,9 m ²
02 KORYTARZ	6,0 m ²
03 SALON + KUCHNIA	26,9 m ²
04 ŁAZIENKA	5,3 m ²
05 POMIESZCZENIE TECH.	1,9 m ²
06 GARAŻ	16,0 m ²
ŁĄCZNIE	60,0 m²
A TARAS	9,41 m ²
OGRÓD	107,48 m ²

1. PIĘTRO	
07 KOMUNIKACJA	5,1 m ²
08 KORYTARZ	6,1 m ²
09 SYPIALNIA	13,9 m ²
10 SYPIALNIA	10,9 m ²
11 ŁAZIENKA	5,2 m ²
12 SYPIALNIA	12,7 m ²
13 SYPIALNIA	17,1 m ²
ŁĄCZNIE	71,1 m²
B BALKON	7,36 m ²

POW. DOMU: 131,0 m²

USYTUOWANIE



Informacja na karcie nie stanowi oferty handlowej w rozumieniu art. 66 kodeksu cywilnego.

MWM MWM ARCHITEKCI SP. Z O.O.
 UL. PARTYZANTÓW 1A
 35-242 RZESZÓW

OSIEDLE MIŁA

BOZ
 DEVELOPMENT

INWESTOR: **BOZ Development Sp. K.**
 BIURO SPRZEDAŻY: Geodetów 3, 35-326 Rzeszów
 ADRES INWESTYCJI: ul. Miła, Rzeszów
 NUMER TELEFONU: 609 609 309; 605 652 553
 ADRES E-MAIL: miła@boz.pl
 STRONA WWW: www.osiedle-mila.pl