


RZUT SKALA 1:125

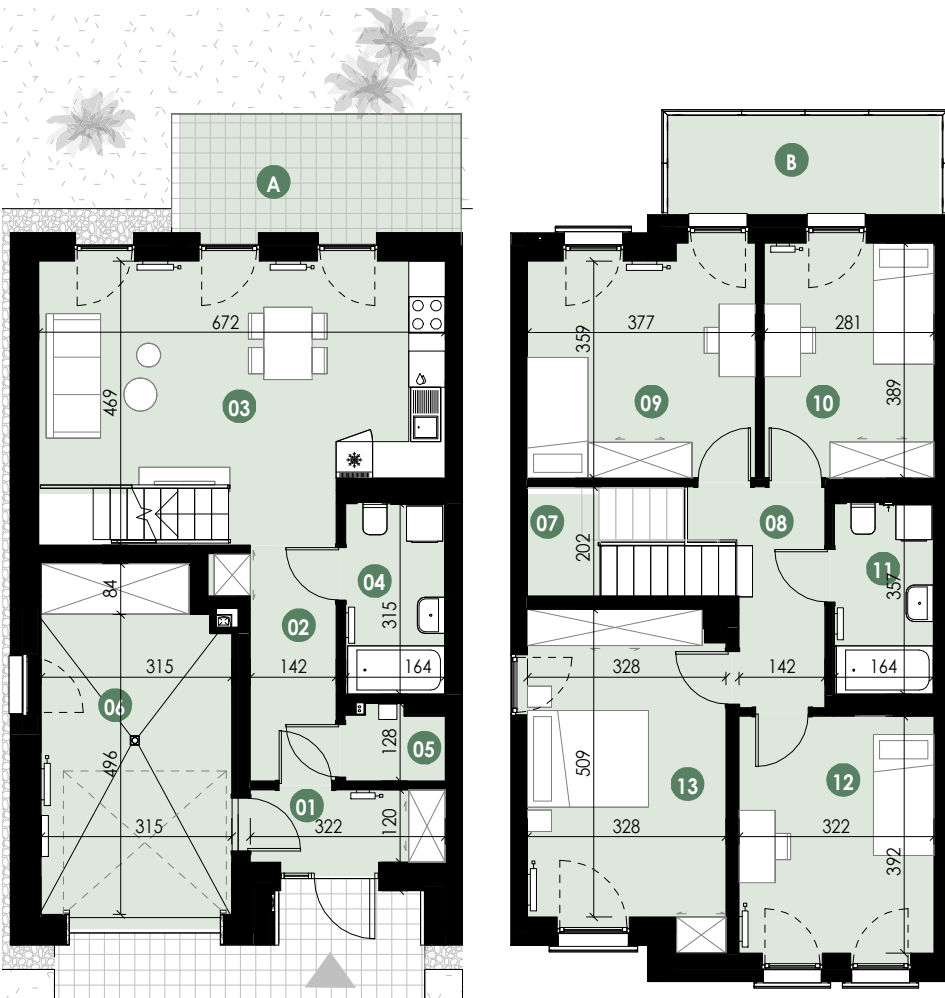

NR BUDYNKU: 28  
 LICZBA POKOI: 5

**PARTER**

01 PRZEDSIONEK	3,9 m <sup>2</sup>
02 KORYTARZ	6,0 m <sup>2</sup>
03 SALON + KUCHNIA	26,9 m <sup>2</sup>
04 ŁAZIENKA	5,3 m <sup>2</sup>
05 POMIESZCZENIE TECH.	1,9 m <sup>2</sup>
06 GARAŻ	15,9 m <sup>2</sup>
<b>ŁĄCZNIE</b>	<b>59,9 m<sup>2</sup></b>

A TARAS 9,14 m<sup>2</sup>

**1. PIĘTRO**

07 KOMUNIKACJA	5,1 m <sup>2</sup>
08 KORYTARZ	6,1 m <sup>2</sup>
09 SYPIALNIA	13,9 m <sup>2</sup>
10 SYPIALNIA	10,9 m <sup>2</sup>
11 ŁAZIENKA	5,2 m <sup>2</sup>
12 SYPIALNIA	12,7 m <sup>2</sup>
13 SYPIALNIA	17,1 m <sup>2</sup>
<b>ŁĄCZNIE</b>	<b>71,1 m<sup>2</sup></b>

B BALKON 7,36 m<sup>2</sup>

**POW. DOMU: 131 m<sup>2</sup>**

USYTUOWANIE



Informacja na karcie nie stanowi oferty handlowej w rozumieniu art. 66 kodeksu cywilnego.