

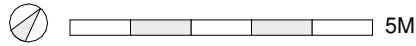


RZUT SKALA 1:125

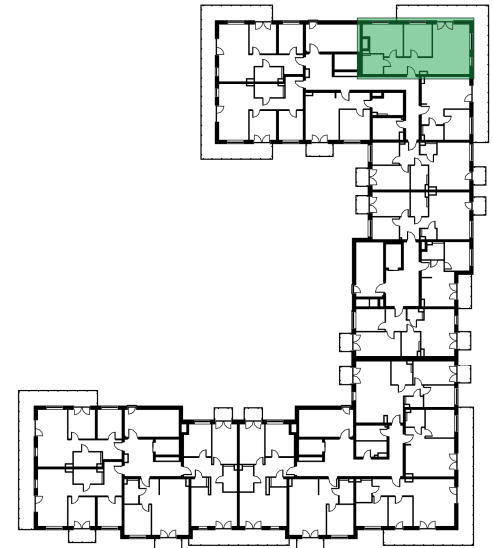

KONDYGNACJA 01

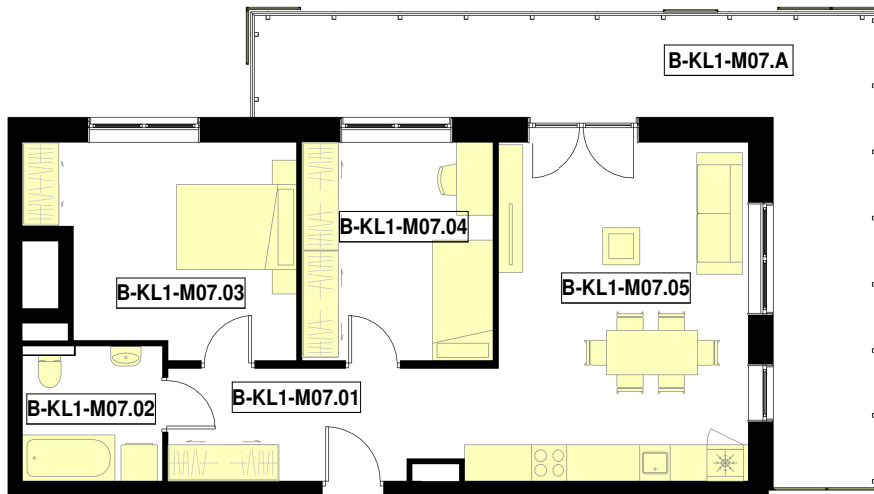

1. Aranżacja lokalu mieszkalnego przedstawiona na rzucie jest przykładowa. Niniejsza karta katalogowa opracowana została na podstawie projektu budowlanego. W toku dalszego projektowania lub zmian lokalatorskich mogą nastąpić zmiany w stosunku do informacji zawartych w karcie katalogowej, w szczególności w układzie pomieszczeń, usytuowaniu elementów nadających się do demontażu takich jak np. ścianki działowe. 2. Powierzchnia użytkowa lokalu określona jest na podstawie rozporządzenia Ministra Transportu, Budownictwa i Gospodarki Morskiej z dnia 25.04.2012r. w sprawie szczegółowego zakresu i formy projektu budowlanego oraz z uwzględnieniem treści Polskiej Normy PN-ISO 9836:1997. 3. Powierzchnie są obliczane w świetle pionowych przegród w stanie wykonanym przy uwzględnieniu tynków na poziomie podłogi (bez uwzględniania listew przypodłogowych, progów, itp.) 4. Wymiary podane są dla przegród pionowych w stanie surowym. 5. Informacja na karcie nie stanowi oferty handlowej w rozumieniu art. 66 kodeksu cywilnego.

MIESZKANIE 07	
KLATKA	1
PIĘTRO	1
LICZBA POKOI	3
01 przedpokój	8.78 m ²
02 łazienka	5.05 m ²
03 sypialnia	13.97 m ²
04 pokój	11.37 m ²
05 pokój z aneksem kuchennym	24.17 m ²
SUMA	63.35 m ²

A balkon 29.73 m²

