

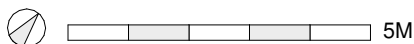


RZUT SKALA 1:125

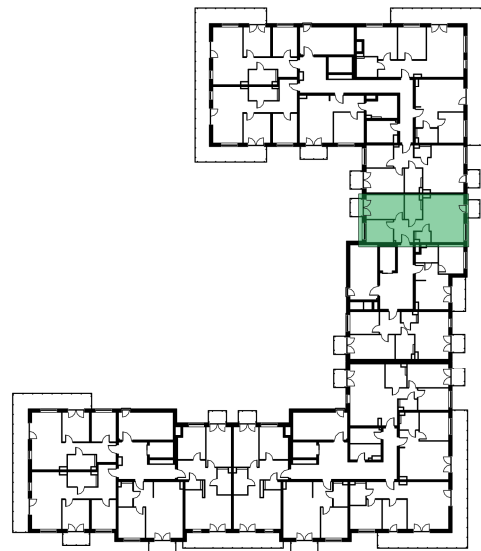

KONDYGNACJA 01

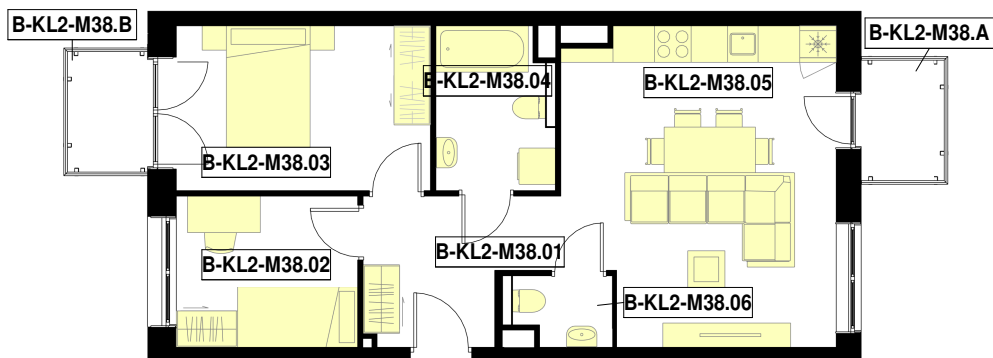

1. Aranżacja lokalu mieszkalnego przedstawiona na rzucie jest przykładowa. Niniejsza karta katalogowa opracowana została na podstawie projektu budowlanego. W toku dalszego projektowania lub zmian lokalatorskich mogą nastąpić zmiany w stosunku do informacji zawartych w karcie katalogowej, w szczególności w układzie pomieszczeń, usytuowaniu elementów nadających się do demontażu takich jak np. ścianki działowe. 2. Powierzchnia użytkowa lokalu określona jest na podstawie rozporządzenia Ministra Transportu, Budownictwa i Gospodarki Morskiej z dnia 25.04.2012r. w sprawie szczegółowego zakresu i formy projektu budowlanego oraz z uwzględnieniem treści Polskiej Normy PN-ISO 9836:1997. 3. Powierzchnie są obliczane w świetle pionowych przegród w stanie wykonanym przy uwzględnieniu tynków na poziomie podłogi (bez uwzględniania listew przypodłogowych, progów, itp.) 4. Wymiary podane są dla przegród pionowych w stanie surowym. 5. Informacja na karcie nie stanowi oferty handlowej w rozumieniu art. 66 kodeksu cywilnego.

MIESZKANIE 38	
KLATKA	2
PIĘTRO	1
LICZBA POKOI	3
01 przedpokój	6.72 m <sup>2</sup>
02 pokój	7.55 m <sup>2</sup>
03 sypialnia	11.41 m <sup>2</sup>
04 łazienka	4.94 m <sup>2</sup>
05 pokój z aneksem kuchennym	22.63 m <sup>2</sup>
06 wc	1.81 m <sup>2</sup>
SUMA	55.06 m <sup>2</sup>

A balkon	3.27 m <sup>2</sup>
B balkon	3.12 m <sup>2</sup>
SUMA	6.39 m <sup>2</sup>



**SLPA**  
Smoczeński / Lobos / Partnerzy / Architekci

**BOZ**  
DEVELOPMENT

INWESTOR:

BIURO SPRZEDAŻY:  
ADRES INWESTYCYJNY:  
TELEFON:  
E-MAIL:  
STRONA WWW:

**BOZ Development**  
**Sp. z o.o. sp.k.**  
Geodetów 3, 35-326 Rzeszów  
ul. Miła, Rzeszów  
609 609 309; 605 652 553  
mila@boz.pl  
www.osiedle-mila.pl